

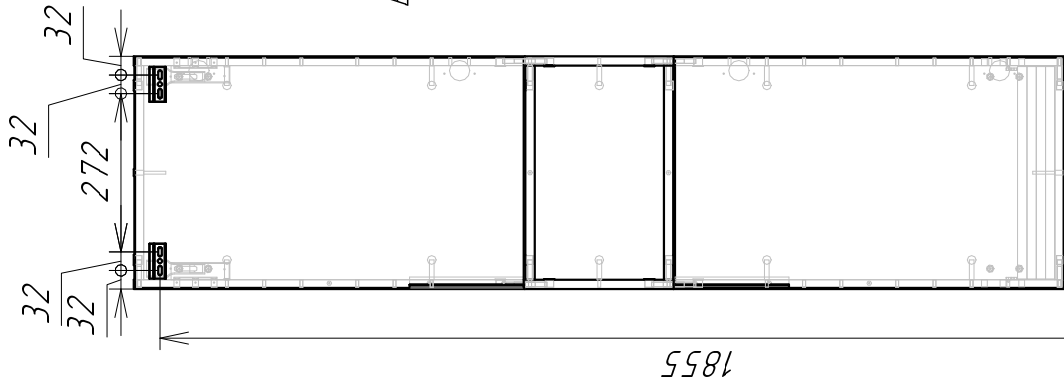


Информация для монтажа изделия

# ФРАНКФУРТ 60

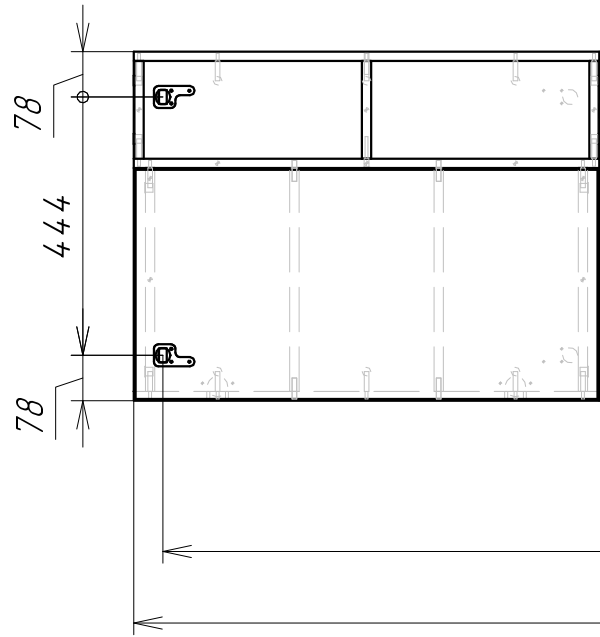

В тумбе предусмотрена возможность заднего и нижнего подвода труб водоснабжения и канализации

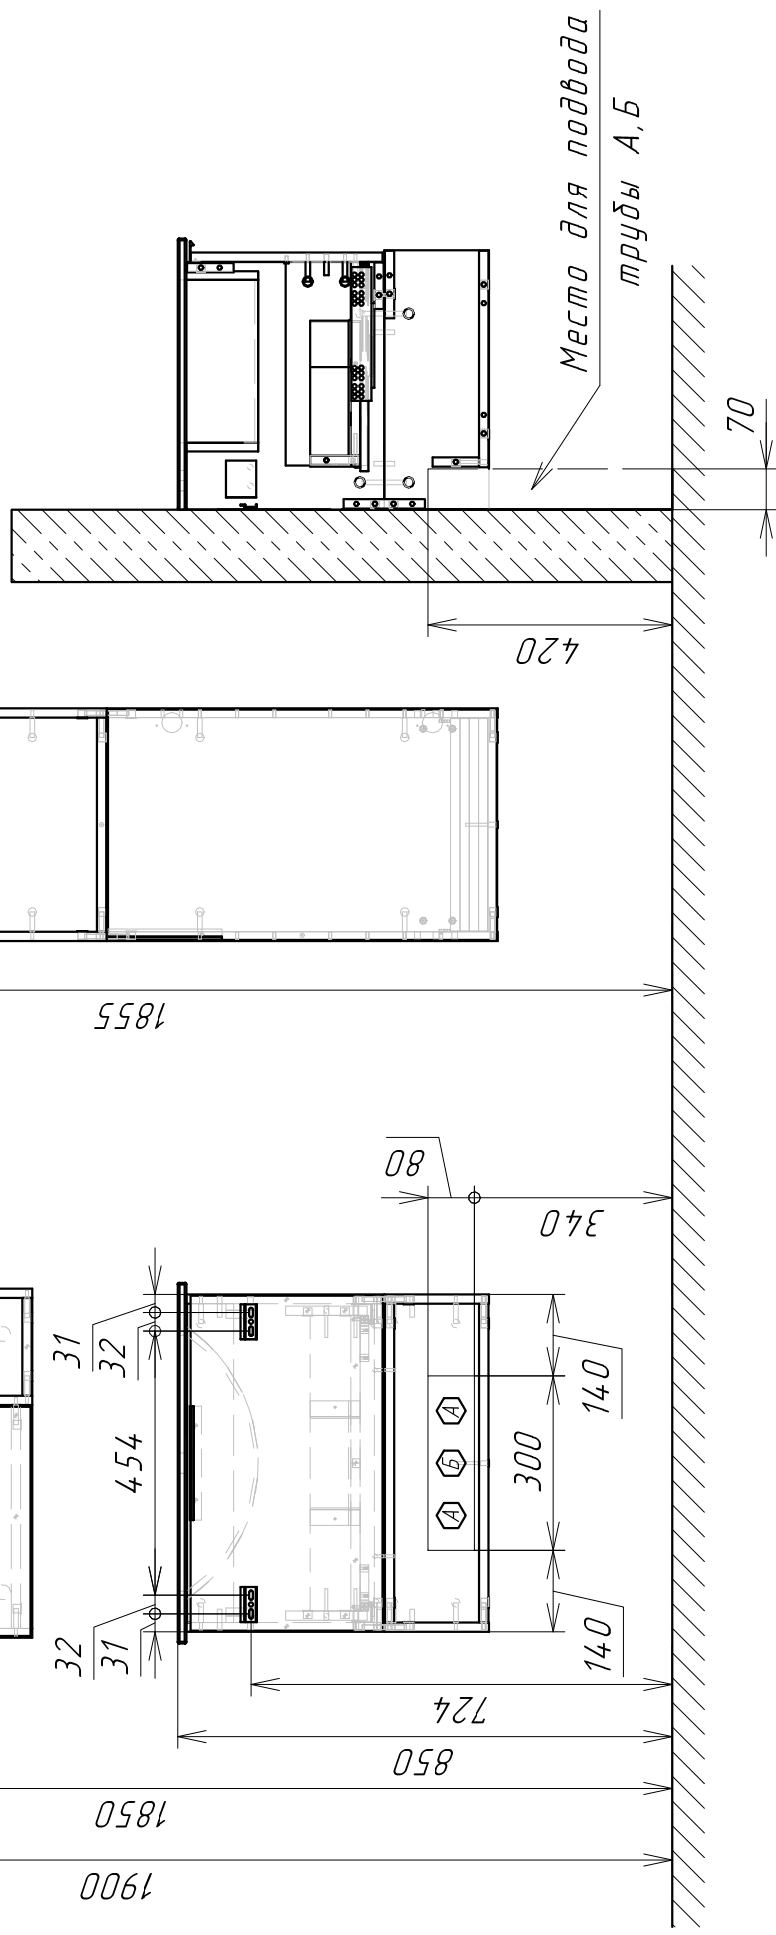

Место для подвода трубы А, Б

А - место подвода труб водоснабжения

Б - место подвода труб канализации