

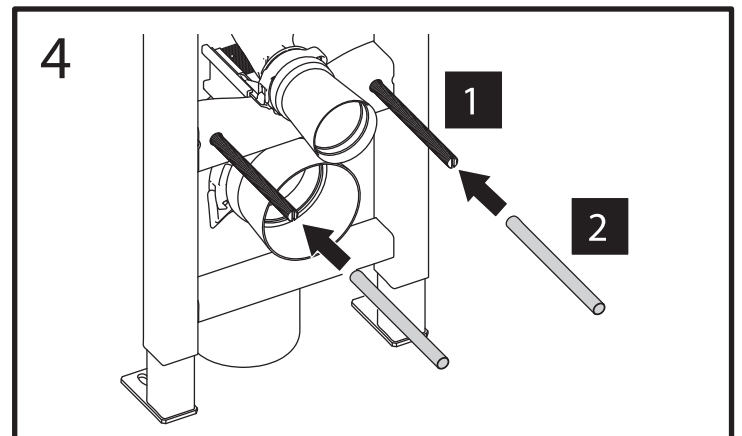
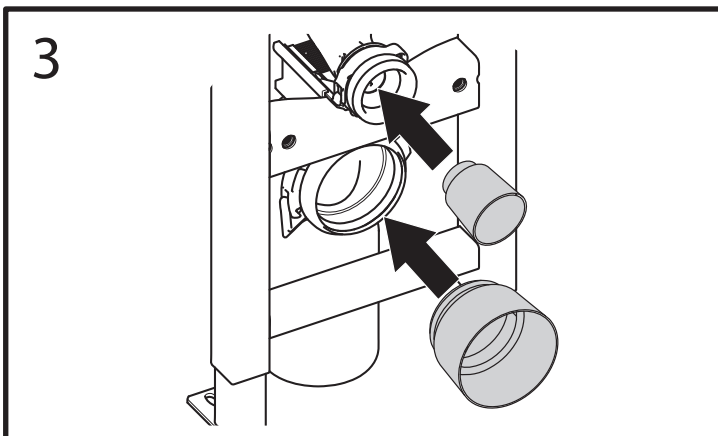
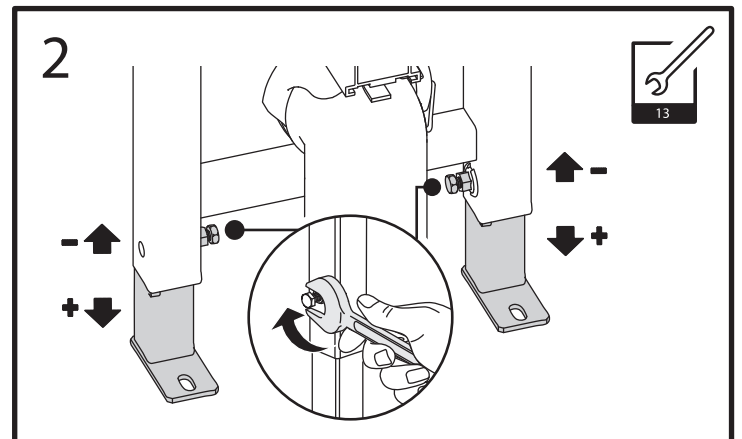
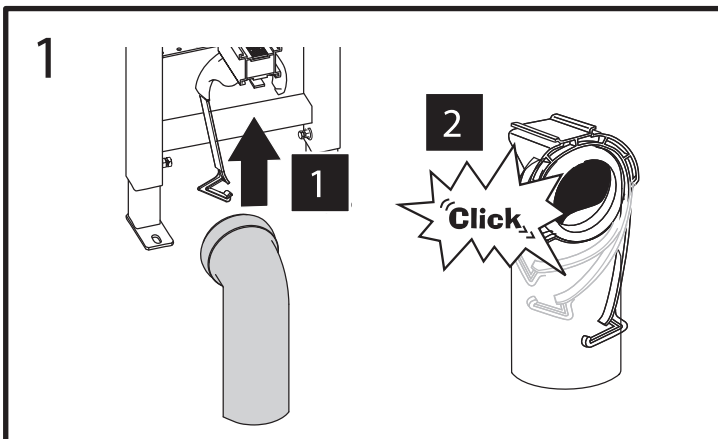


QUADRA
BB003-30


Инсталляция скрытого монтажа для подвесных унитазов

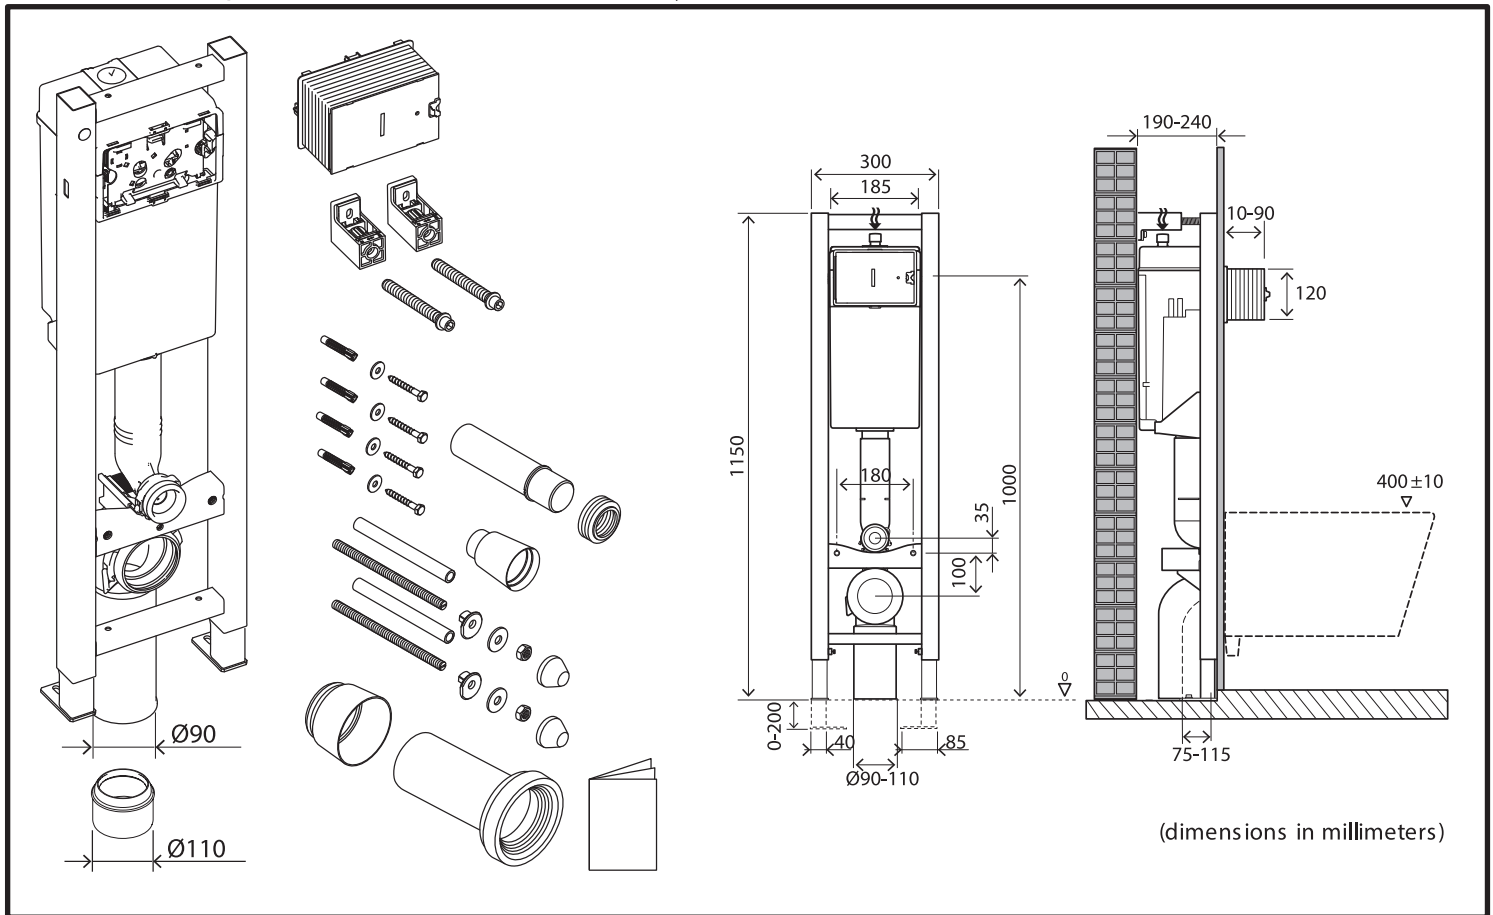


5

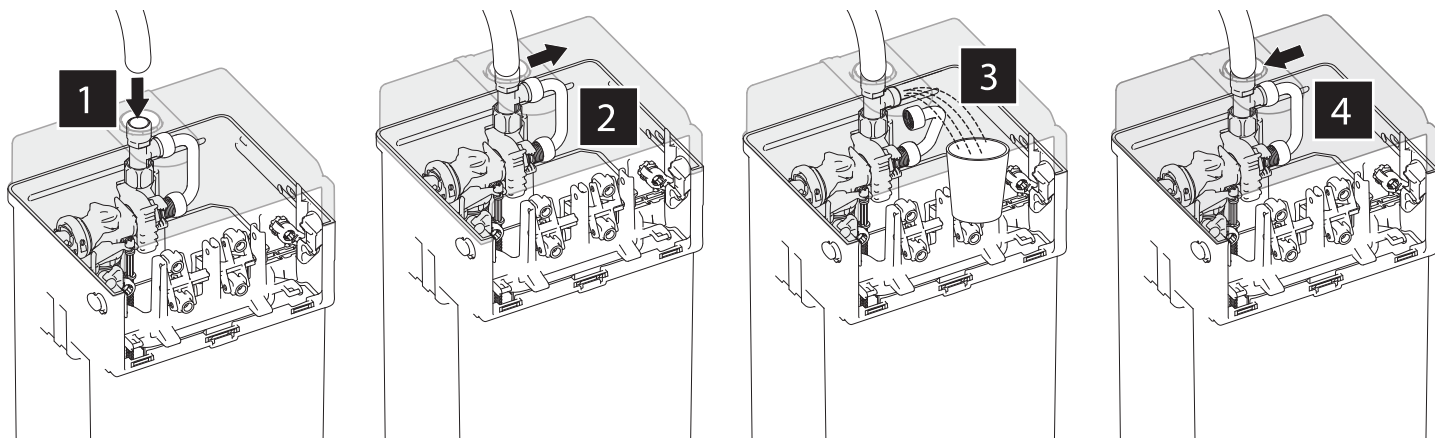

6


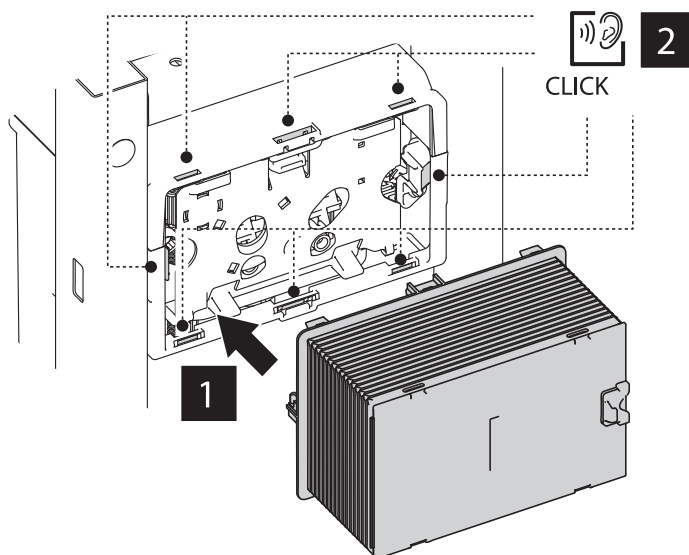


7

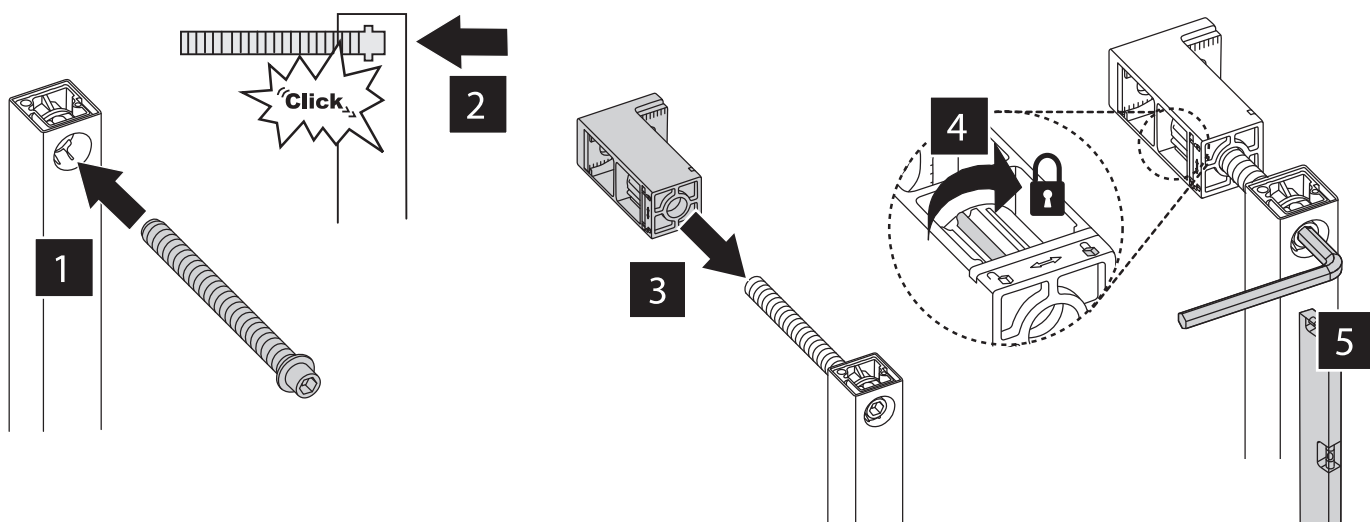

QUADRA
BB003-30

Инсталляция скрытого монтажа для подвесных унитазов

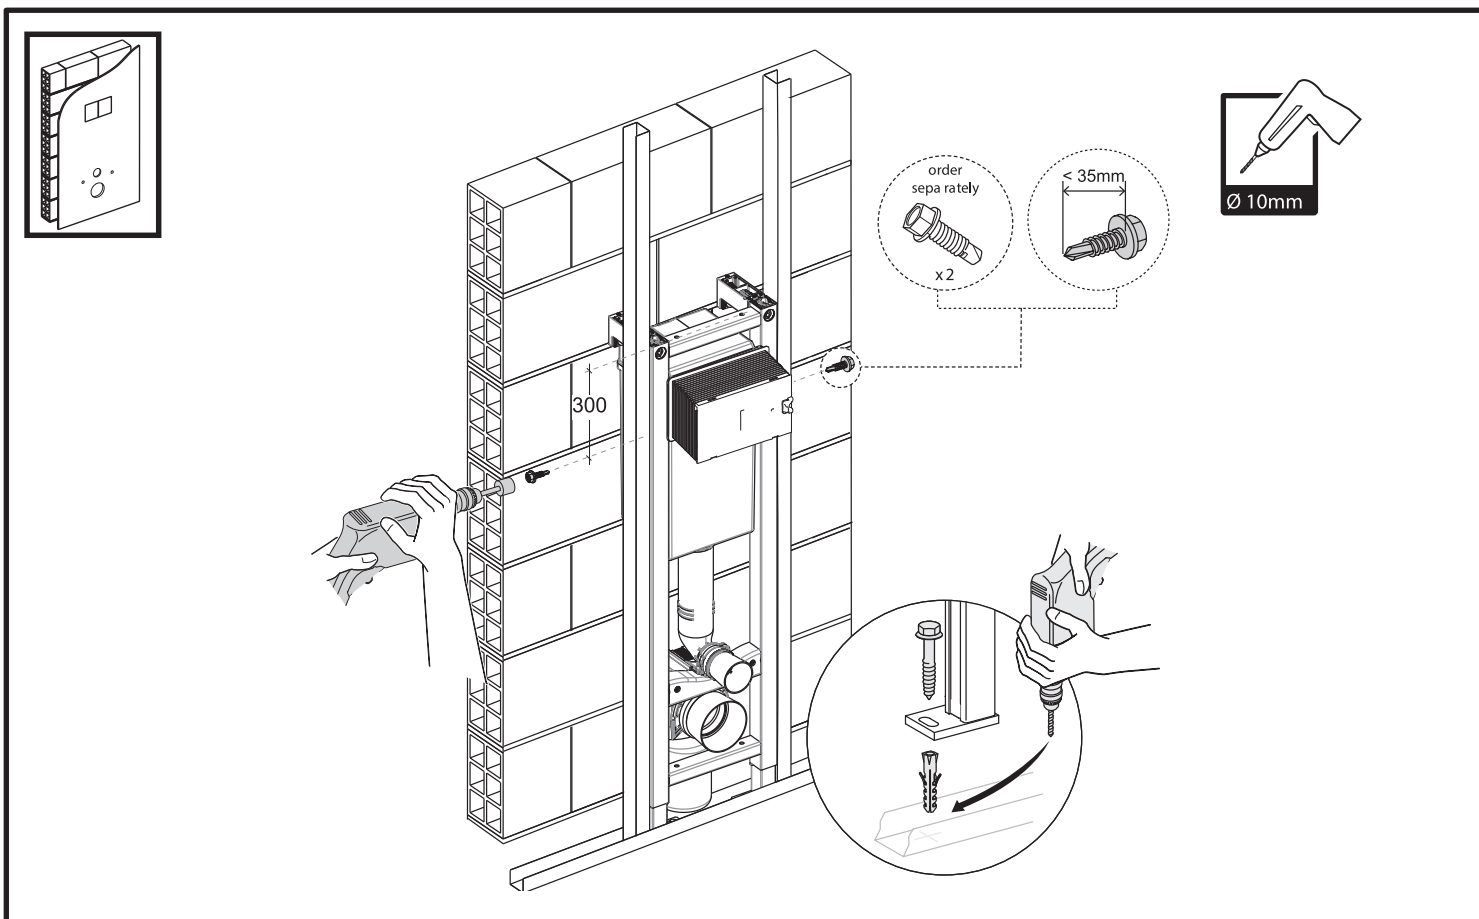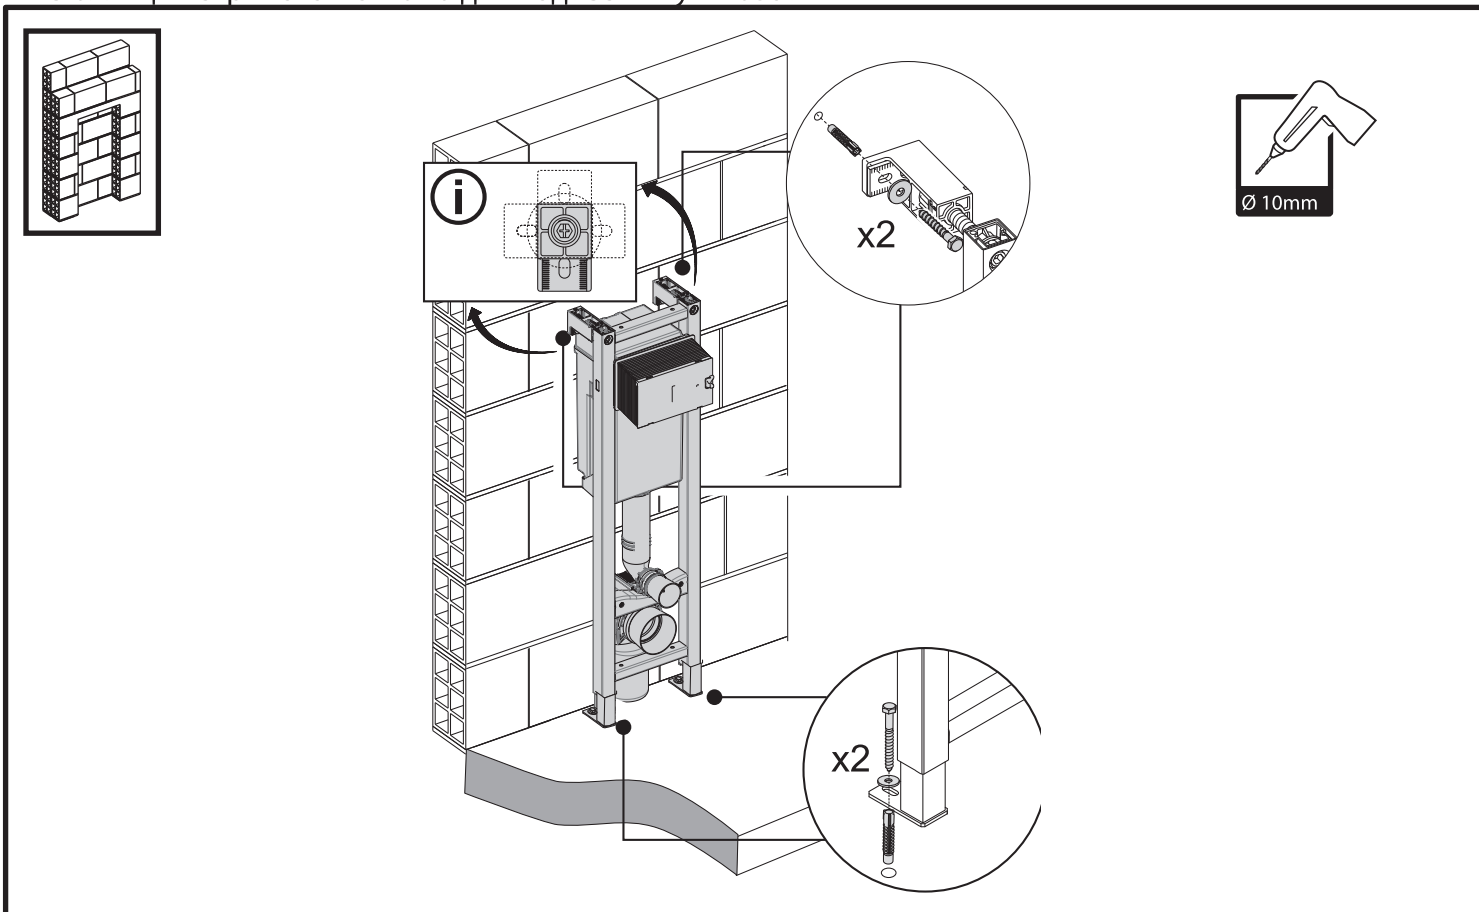

QUADRA
BB003-30

Инсталляция скрытого монтажа для подвесных унитазов

BelBagno
bagni belli e' vita bella

